



PLANTA SOTANO

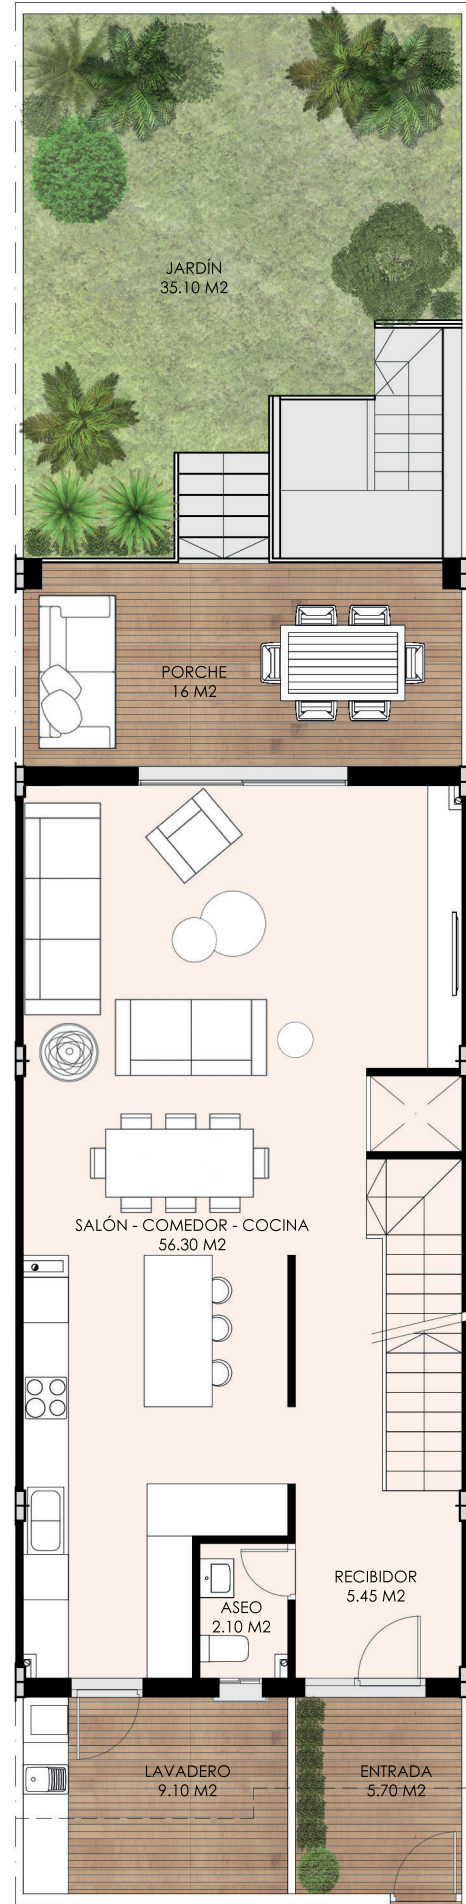

PLANTA BAJA

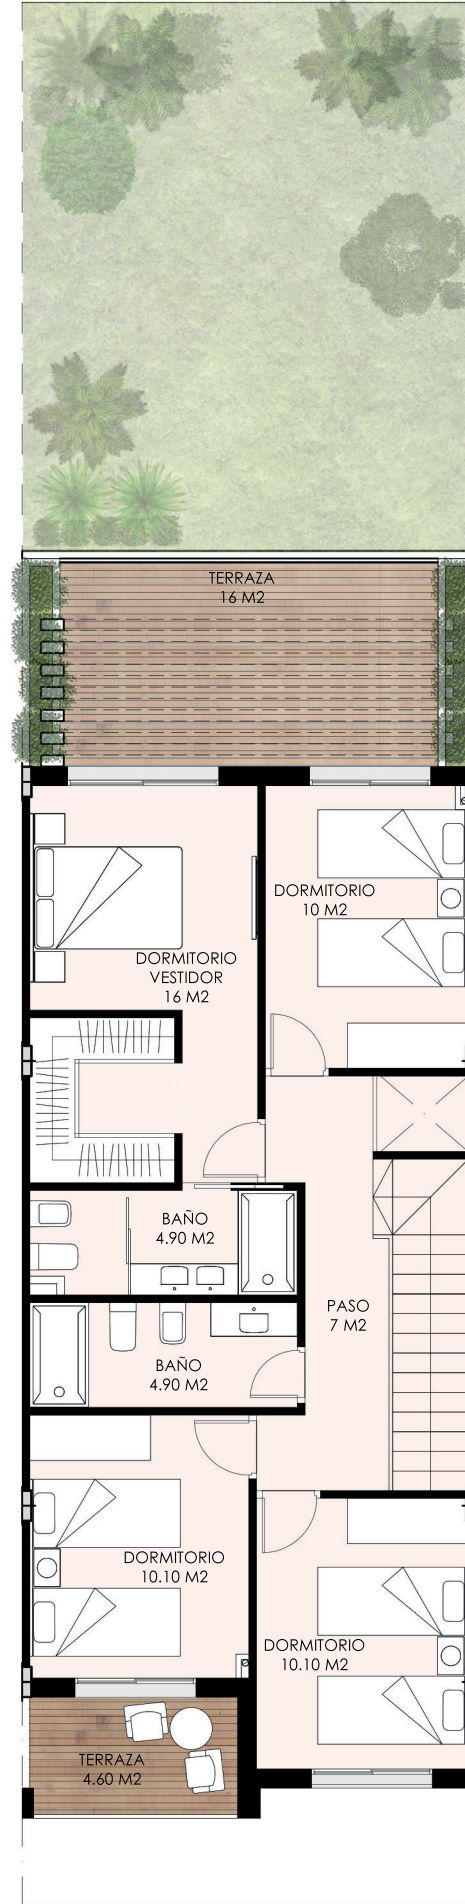

PLANTA ALTA

## VIVIENDAS 14 a 16

PLANTA SOTANO	SUP. UTIL	SUP. CONST.
Garaje	50,60 m <sup>2</sup>	
Bodega	42,15 m <sup>2</sup>	132,77 m <sup>2</sup>
<b>PLANTA BAJA</b>		
Vivienda	68,95 m <sup>2</sup>	72,60 m <sup>2</sup>
<b>PLANTA ALTA</b>		
Vivienda	67,55 m <sup>2</sup>	79,40 m <sup>2</sup>
<b>TOTAL INTERIOR</b>	<b>229,25 m<sup>2</sup></b>	<b>284,77 m<sup>2</sup></b>
<b>ZONAS EXTERIORES</b>		
Patio sótano	5,15 m <sup>2</sup>	
Patio ingreso	5,70 m <sup>2</sup>	
Lavadero	9,10 m <sup>2</sup>	
Porche	16,00 m <sup>2</sup>	
Jardín	35,10 m <sup>2</sup>	
Terraza planta alta 1	16,00 m <sup>2</sup>	
Terraza planta alta 2	4,60 m <sup>2</sup>	
<b>TOTAL EXTERIOR</b>	<b>91,65 m<sup>2</sup></b>	



Escala: 1:100